

Öskrift

Gillas

på sätt Kungl. Öfver av denna dag till
länstyrelsen i Malmöhus län närmare
utvisar: Stockholms slott den 16 november
1923.

På nädligste befallning:
Sven Lubeck.

Valmeras.

Malmö den 5 juni 1928.


Byråingenjör.

FÖRSLAG TILL STADSPLAN FÖR VISST EGNAHEMSOMRÅDE I STADSDELEN BULLTOFTA I MALMÖ

UPPRÄTTAT DEN 10 APRIL 1923.

Erik Palmkvist

FÖRSTE STADSENGJÖR

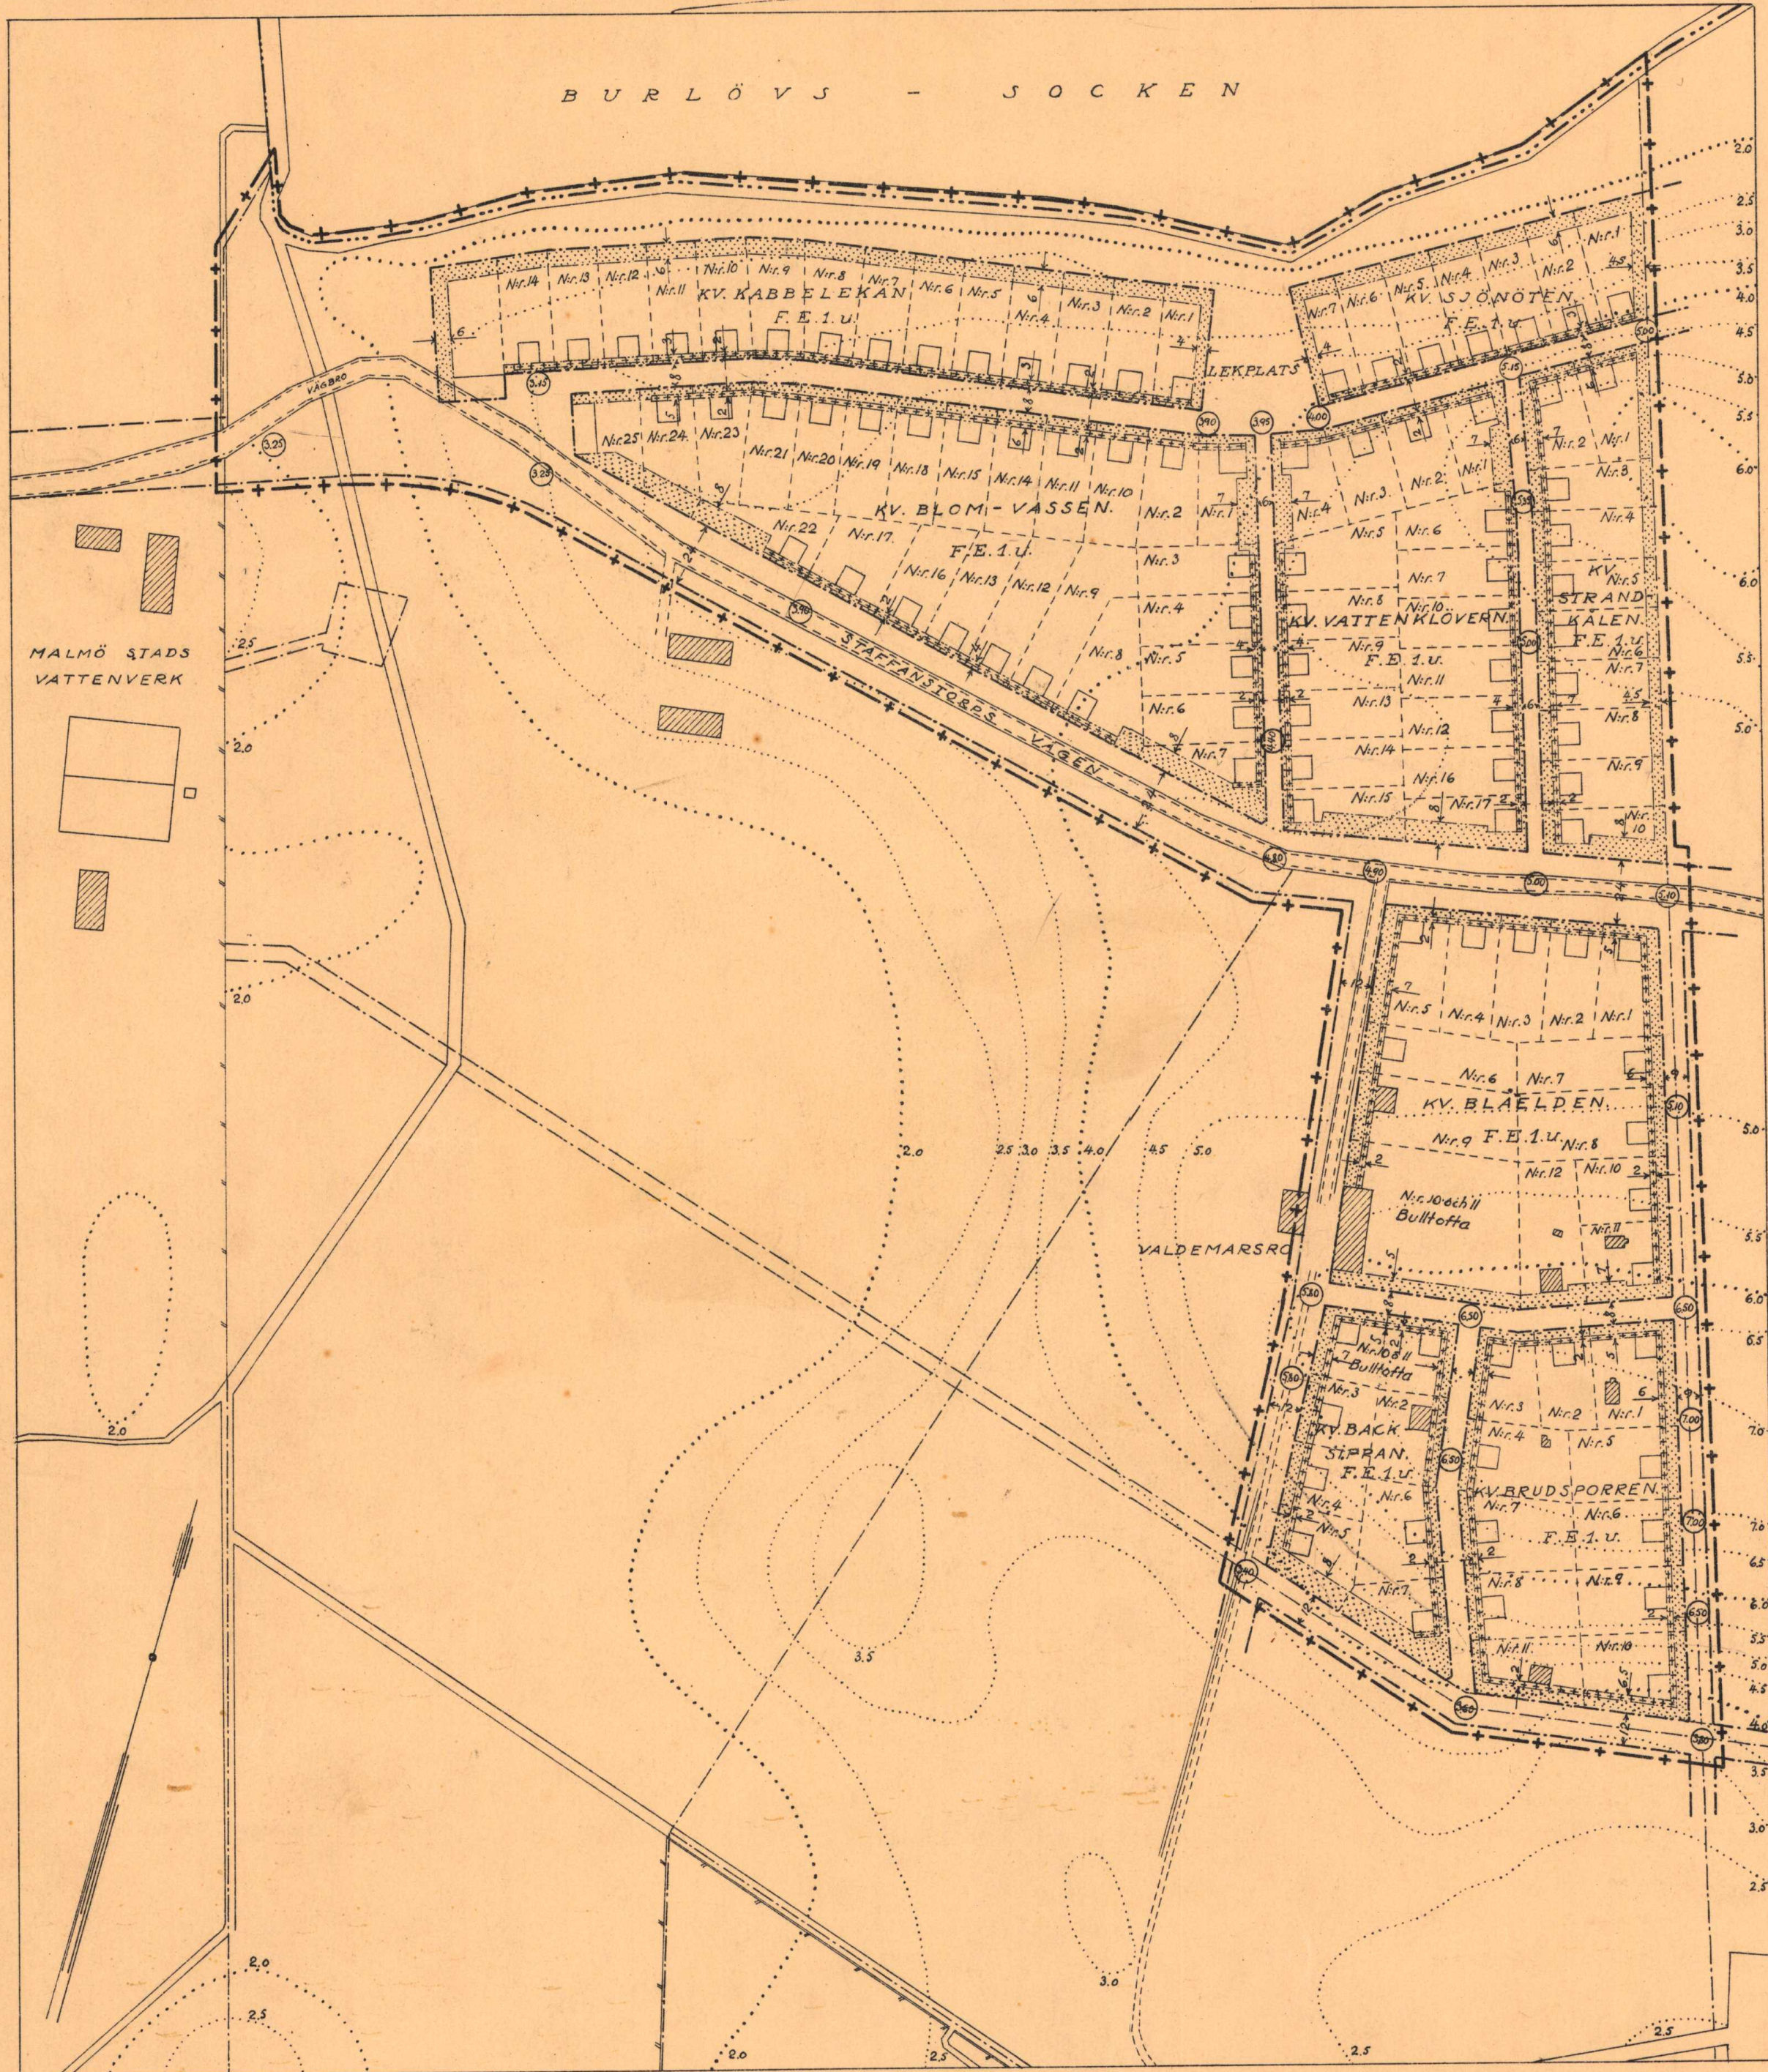

BETECKNINGAR TILL BEFINTLIGA FÖRHÅLLANDEN.

- BYGGNADER.
- VÄGAR.
- VATTENOMRÅDE.
- ÄGANDERÄTTSGRÄNSER.
- GRÄNS FÖR MALMÖ STADS JURISDIKTION.
- NIVÅKURVOR, HÄNFÖRDA TILL STADENS NOLLPLAN.

BETECKNINGAR TILL STADSPLAN VARÅ FASTSTÄLLELSE SÖKES.

- GRÄNS, BELÄGEN 3 METER UTANFÖR DET OMRÅDE, FÖR VILKET FASTSTÄLLELSE Å STADSPLAN OCH SÄRSKILDA BYGGNADSBESTÄMMELSER SÖKES.

- GRÄNS FÖR KVARTER. BYGGNADSLINJE DÄR FÖRGÅRD EJ FINNES.

- BYGGNADSLINJE MOT FÖRGÅRD.
- GATUMARK.
- KVARTERSDELAR, SOM ICKE FÅ BEBYGGAS.
- KVARTERSDELAR, SOM FÅ BEBYGGAS MED TÄCKT UTBYGGNAD.
- KVARTER FÖR FRILIGGANDE EGNAHEMSBYGGNADER AV EN VÅNINGS HÖJD (UTHUS TILLÄTNA).
- FÖRESLAGNA GATUHÖJDER, HÄNFÖRDA TILL STADENS NOLLPLAN.
- FÖRESLAGEN HUSPLACERING, EJ AVSEDD ATT FASTSTÄLLAS.

SK 1:2000

241
192
487

Fastställt af K.M. d. 16.11.23.

Ritateljén